

----- COMUNE DI RHO -----

----- (Provincia di Milano) -----

REG. CONV. n°

**ACCORDO DI COLLABORAZIONE TRA IL COMUNE DI RHO E
L'AZIENDA SPECIALE CONSORTILE SERCOP PER LA
CONCESSIONE IN USO GRATUITO DELLA SALA VERDE
AUDITORIUM COMUNALE "PADRE REINA" E PER LA
REALIZZAZIONE DEL PROGETTO "#OLTREIPERIMETRI -
GENERARE CAPITALE SOCIALE NEL RHODENSE".**

In data _____, tra il Comune di Rho, che

di seguito per brevità verrà chiamato Comune,
Piazza Visconti n. 24 C.F. 00893240150
rappresentato dal Diritto Area 2 Servizi alla
Persona Marco Dallatomasina, nato a,
il, abilitato alla sottoscrizione del
presente atto;

----- E -----

Primo Mauri legale rappresentante dell'Azienda
Speciale Consortile SERCOP, avente sede legale in
Via Dei Cornaggia, 33, 20017 Rho (MI) C.F./P.I.
05728560961 (da ora in poi "ASC");

----- PREMesso CHE -----

- Con Comunicazione di Giunta Comunale n. 8 del
27/01/2015 il Comune di Rho ha approvato
l'assegnazione della sala verde dell'Auditorium

Allegato A - Schema Accordo di Collaborazione

comunale Padre Reina all'ASC SER.CO.P. per la realizzazione del progetto "#Oltreiperimetri - Generare capitale sociale nel rhodense";

- Con delibera di Giunta n. del è stato approvato lo schema di accordo di collaborazione;
- Con determinazione dirigenziale n. del è stato approvato il testo dell'accordo di collaborazione ai sensi dell'art. 15.1 della Legge 241/1990;

TUTTO CIO' PREMESSO SI CONVIENE E SI STIPULA QUANTO SEGUE: -----

ART. 1 - VALIDITA' DELLA CONVENZIONE

1. La presente convenzione ha validità dalla data di sottoscrizione sino al 31.12.2018;

ART. 2 - OGGETTO DELLA CONVENZIONE

1. La convenzione ha per oggetto la realizzazione del progetto: "#Oltreiperimetri - Generare capitale sociale nel rhodense" (Allegato 1) , attraverso la concessione in uso gratuito dello spazio della Sala Verde dell'Auditorium comunale "Padre Reina" di proprietà comunale situato in via Meda, Rho (MI) all'ASC. Lo spazio è individuato nell'allegata planimetria (Allegato 2).

ART. 3 - OBBLIGHI DELLE PARTI

1. Il Comune di Rho si impegna a:

- a. Mettere a disposizione gratuitamente lo spazio a titolo esclusivo per il periodo di durata della convenzione secondo le seguenti modalità, che potranno essere modificate previo accordo scritto tra le parti;
- b. Permettere all'ASC di sub concedere l'uso dello spazio ai soggetti attuatori del progetto, previo assenso dell'Amministrazione comunale;
- c. Accollarsi gli oneri relativi alla manutenzione straordinaria e alle utenze relative al riscaldamento, all'energia elettrica e all'acqua;
- d. Lasciare in uso gli arredi eventualmente disponibili, con particolare riferimento alle sedie;

2. L'ASC si impegna a:

- a. Garantire l'attuazione del progetto "Oltreiperimetri - Generare capitale sociale nel rhodense", nel rispetto di tutte le prescrizioni di legge previste;

Allegato A - Schema Accordo di Collaborazione

- b. Utilizzare lo spazio assegnato per le attività previste dalla presente convenzione;
- c. Sostenere tutti gli oneri relativi alla attuazione dello stesso progetto e alla dotazione di strumenti informatici (PC, stampanti, ecc., alle utenze telefoniche e alle connessioni di rete qualora necessarie);
- d. Garantire la pulizia dello spazio assegnato;
- e. Effettuare la manutenzione ordinaria;
- f. Sostenere gli oneri per l'adeguamento e la sistemazione dello spazio, secondo quanto progettato;
- g. Effettuare le eventuali manutenzioni straordinarie in ordine agli interventi di adeguamento di cui al punto precedente;
- h. Chiedere il preventivo assenso al Comune nei casi di sub-concessione nell'uso dello spazio;
- i. Impiegare personale destinato al servizio per numero, qualità e competenza, adeguato ai servizi da eseguire. Il personale dipendente impiegato sul servizio deve

Allegato A - Schema Accordo di Collaborazione

possedere tutti i requisiti di idoneità previsti dalla legislazione vigente ed essere provvisto delle documentazioni e certificati richiesti dalla vigente normativa;

j. Osservare le norme e le prescrizioni delle leggi e dei regolamenti vigenti sull'assunzione, tutela, protezione ed assistenza dei lavoratori incaricati di attuare il progetto;

k. Far osservare ai dipendenti il piano di sicurezza e le norme antinfortunistiche proprie;

l. Garantire, per quanto di propria competenza, il rispetto delle condizioni previste dal D.Lgs. 81/2008 e successivi aggiornamenti;

ART. 4 - RISOLUZIONE ANTICIPATA

1. Le parti convengono che per reiterate inadempienze agli obblighi previsti dal presente accordo potrà essere richiesta l'immediata risoluzione anticipata dello stesso. Qualunque inadempienza dovrà essere formalmente contestata. La parte inadempiente dovrà dare

Allegato A - Schema Accordo di Collaborazione

risposta scritta entro 15 giorni dalla
contestazione adducendo le giustificazioni.

Per il Comune

Marco Dallatomasina

Per l'ASC SERCOP

Primo Mauri

AUEGATO N. 2

	Comune di Rho	Numero 237	Data 25/08/2015
---	---------------	---------------	--------------------

Deliberazione di Giunta Comunale

Oggetto: APPROVAZIONE SCHEMA DI ACCORDO DI COLLABORAZIONE TRA COMUNE DI RHO E L'ASC SER.CO.P. PER LA CONCESSIONE IN USO GRATUITO SALA VERDE AUDITORIUM COM. PADRE REINA PER LA REALIZZAZIONE DEL PROG.#OLTREIPERIMETRI-GENERARE CAPITALE SOCIALE NEL RHODENSE

L'anno duemilaquindici, addì venticinque del mese di Agosto, alle ore 15.45, nella Sala Riunioni del Palazzo Comunale di Rho, previo esaurimento delle formalità prescritte dallo Statuto e dall'apposito Regolamento, si è riunita la Giunta Comunale.

All'appello risultano presenti:

Nominativo:	Carica:	Presenza:
Pietro Romano	Sindaco	SI
Alessia Bosani	Vice Sindaco	NO
Andrea Orlandi	Assessore	SI
Maria Vergani	Assessore	SI
Giuseppe Scarfone	Assessore	SI
Gianluigi Forloni	Assessore	SI
Saverio Viscomi	Assessore	SI
Luigi Negrini	Assessore	SI

Assiste il Vice Segretario Generale, Emanuela Marcocchia.

Il Sig. Pietro Romano, assunta la Presidenza e constatata la legalità dell'adunanza, dichiara aperta la seduta per la trattazione dell'oggetto sopra indicato.

APPROVAZIONE SCHEMA DI ACCORDO DI COLLABORAZIONE TRA COMUNE DI RHO E L'ASC SER.CO.P. PER LA CONCESSIONE IN USO GRATUITO SALA VERDE AUDITORIUM COM. PADRE REINAE PER LA REALIZZAZIONE DEL PROG.#OLTREIPERIMETRI-GENERARE CAPITALE SOCIALE NEL RHODENSE

L'Assessore ai Servizi socio-sanitari ed assistenziali, sig. Luigi Negrini, relaziona alla Giunta Comunale, quanto segue:

“Con Comunicazione n. 8 del 27.01.2015 avente ad oggetto: “Assegnazione sala verde auditorium comunale - Padre Reina- all'Azienda Speciale Consortile SER.CO.P., per la realizzazione del progetto - “#Oltreiperimetri-generare capitale sociale nel rhodense” (Allegato 1), la Giunta Comunale prendeva visione del progetto richiamato ed esprimeva parere positivo in merito alla proposta di destinare la Sala Verde dell'Auditorium comunale - Padre Reina- di Via Meda, ad ospitare lo svolgimento di alcune azioni strategiche del progetto quali, a titolo esemplificativo, la formazione degli operatori, l'accoglienza dei nuclei familiari destinatari del progetto, la comunicazione/fundraising e la socializzazione/collaborazione attiva tra cittadini.

Con successiva Comunicazione n. 41 del 14.04.2015, la Giunta Comunale ha preso atto che:

- a seguito di sopralluogo presso la Sala Verde dell'Auditorium comunale di Via Meda, con gli enti attuatori del progetto (Azienda Speciale Consortile SER.CO.P. e Consorzio Cooperho) si è convenuto di riarticolarne lo spazio in funzione delle esigenze del progetto;
- il luogo deve assolvere a diverse funzioni e rispondere a bisogni e domande di aiuto e di sostegno attraverso:
 - offerta di servizi per il lavoro: accoglienza, orientamento, attivazione di una nuova strategia di promozione, sostegno e lancio di start up d'impresa;
 - offerta di servizi di assistenza alla famiglia: attività di selezione e dell'incontro domanda-offerta di assistenti familiari;
 - offerta di servizi alla famiglia e per la casa (servizi per la conciliazione, servizi di supporto alla genitorialità, supporto scolastico, baby sitting, stiraggio, pulizie, piccole manutenzioni);
 - oltre a questo i Job Community saranno animati da attività formative di gruppo, eventi culturali, mostre e in generali azioni volte a generale socialità e coesione sociale tra i cittadini.con conseguente definizione e progettazione degli spazi in funzione di queste esigenze.
- In particolare la sede del Job Community deve avere:
 - Uno spazio di accoglienza dove poter ricevere il cittadino o chiunque avrà accesso al luogo;
 - Due o tre spazi dove poter effettuare colloqui individuali o ad uso “ufficio” ricavati attraverso pareti mobili;
 - Uno spazio “polifunzionale” più ampio dove prevedere attività di gruppo, eventi, riunioni, focus group ecc.

Nella citata Comunicazione la Giunta ha anche espresso positivo in merito:

- ✓ alla riarticolazione interna degli spazi attraverso l'impiego di pareti mobili e/o in cartongesso e, comunque, con soluzioni reversibili al fine di permettere al termine del progetto, qualora si decidesse di non proseguirne le azioni, di recuperare la funzione originaria della sala;
- ✓ all'attribuzione dei costi per l'allestimento della Sala Verde a carico del progetto (Azienda Speciale Consortile SER.CO.P.);
- ✓ alla collaborazione, attraverso l'utilizzazione di alcuni operai in servizio presso l'Area 2 per l'eliminazione della moquette, ormai vetusta, dalle pareti e la tinteggiatura con ri-utilizzo

- di una parte delle sedie attualmente in uso nella sala per il progetto e in parte collocate nei depositi comunali;
- ✓ all'avvio di interlocuzioni opportune con l'Ufficio Tecnico per l'adeguamento del Certificato di Prevenzione Incendi in corso di ripresentazione;
 - ✓ alla ri-articolazione dello spazio in sinergia con le indicazioni dell'Ufficio Tecnico Comunale ai fini del conseguimento del CPI".

A seguire, è stato effettuato lo sgombero del locale e la rimozione del rivestimento delle pareti;

Per dar luogo all'attuazione delle fasi successive occorre procedere all'attribuzione formale dello spazio individuato. A tale scopo è stata elaborato lo schema di accordo di collaborazione (Allegato A) ai sensi dell'art. 15.1 della Legge n. 241/1990 che prevede la possibilità per le pubbliche amministrazioni di concludere tra loro accordi per disciplinare lo svolgimento in collaborazione di attività di interesse comune.

I contenuti fondamentali di tale accordo sono i seguenti:

1. Uso esclusivo dello spazio individuato nell'allegata planimetria (Allegato2), per la realizzazione del Progetto "#Oltreiperimetri-generare capitale sociale nel rhodense"- con possibilità di sub-concedere lo spazio ai soggetti attuatori, previo assenso del comune di Rho ;
2. Durata dell'assegnazione: pari alla durata del progetto - triennio 2015-2018-;
3. Uso gratuito;
4. Oneri a carico dell'Amministrazione Comunale:
 - a. Manutenzione straordinaria relativa all'immobile (Auditorium Comunale di Via Meda di cui è parte la sala verde);
 - b. Utenze: acqua, riscaldamento e energia elettrica.
5. Oneri a carico di SER.CO.P.:
 - a. Manutenzione ordinaria
 - b. Pulizie
 - c. Utenze telefoniche e internet
 - d. costi per l'adeguamento e la sistemazione degli spazi secondo le ipotesi di massima di cui all'Allegato1;

Alle luce delle considerazioni esposte si propone alla Giunta Comunale:

- Di attribuire alla Sala Verde dell'Auditorium Comunale di via Meda di proprietà comunale, la funzione di "luogo di servizio di carattere sociale" rivolto alla popolazione del territorio rhodense;
- Di concedere in uso gratuito all'ASC SER.CO.P., con sede a Rho in via Dei Cornaggia, 22 - C.F./P.IVA 05728560961, la Sala Verde dell'Auditorium Comunale come da planimetria allegata (allegato 2) alla presente deliberazione per l'attuazione del progetto "#Oltreiperimetri-generare capitale sociale nel rhodense", con possibilità di sub-concedere lo spazio ai soggetti attuatori del progetto previo assenso del Comune.
- Di stabilire la durata della concessione in uso dello spazio sino al 31.12.2018;
- Di approvare lo schema di accordo di collaborazione (Allegato A -Allegato 1 - Allegato 2) che costituisce parte integrante e sostanziale della presente deliberazione;
- Di demandare al Direttore Area Servizi alla Persona il compito di dar luogo a tutti gli adempimenti conseguenti";

LA GIUNTA COMUNALE

Udita e condivisa la relazione dell' Assessore Negrini;

Visto lo schema di Accordo di Collaborazione di cui all'Allegato A;

Ritenuto di procedere a dar luogo all'attuazione del progetto "#Oltreiperimetri-generare capitale sociale nel rhodense";

Richiamati:

1. L'art. 15.1 della Legge n. 241/1990 che prevede la possibilità per le pubbliche amministrazioni di concludere tra loro accordi per disciplinare lo svolgimento in collaborazione di attività di interesse comune;
2. L'art 32.8 della Legge n. 724/94 che in caso assegnazione di beni del patrimonio pubblico per scopi sociali è possibile applicare canoni inferiori a quelli di mercato;

Dato atto che, ai sensi dell'art.1.2 del D.Lgs. 30 marzo 2001, n. 165, il Comune di Rho e l'Azienda Speciale Consortile SER.CO.P. sono pubbliche amministrazioni;

Vista la deliberazione di Consiglio Comunale n. 49 del 20/07/2015 con cui è stato approvato il Bilancio di Previsione 2015/2017 e il D.U.P. ai sensi del D.Lgs. n. 118/2011;

Visto la deliberazione di Giunta Comunale n. 214 del 4/08/2015 con cui è stato approvato il Piano Esecutivo di Gestione e il Piano della Performance 2015/2017;

Attesa la propria competenza ai sensi dell'art. 48 del D.Lgs. n. 267/2000;

Visti i pareri favorevoli espressi, ai sensi dell'art. 49 del D.Lgs. n. 267/2000, dal Direttore Area Servizi alla Persona e dal Direttore Area Servizi di Programmazione economica e delle Entrate;

Con voti unanimi favorevoli espressi nelle forme di legge;

DELIBERA

1. Di attribuire alla Sala Verde dell'Auditorium Comunale di via Meda di proprietà comunale, la funzione di "luogo di servizio di carattere sociale" rivolto alla popolazione del territorio rhodense;
2. Di concedere in uso gratuito all'ASC SER.CO.P., con sede a Rho in via Dei Cornaggia, 22 - Cod. Fisc./P.IVA 05728560961, la Sala Verde dell'Auditorium Comunale, come da planimetria allegata (Allegato 2) alla presente deliberazione, per l'attuazione del progetto "#Oltreiperimetri-generare capitale sociale nel rhodense", con possibilità di sub-concedere lo spazio ai soggetti attuatori del progetto previo assenso del Comune;
3. Di stabilire la durata della concessione in uso dello spazio sino al 31.12.2018;
4. Di approvare lo schema di accordo di collaborazione (Allegato A - Allegato 1 - Allegato 2) che costituisce parte integrante e sostanziale della presente deliberazione;
5. Di demandare al Direttore Area Servizi alla Persona il compito di dar luogo a tutti gli adempimenti conseguenti".

Successivamente il Presidente invita la Giunta Comunale a procedere alla votazione per dichiarare la presente deliberazione immediatamente eseguibile, al fine di stipulare con la massima tempestività la Convenzione in oggetto e procedere all'avvio delle azioni previste;

LA GIUNTA COMUNALE


Con voti unanimi favorevoli espressi nelle forme di legge;

DELIBERA

di dichiarare la presente deliberazione immediatamente eseguibile ai sensi dell'art. 134, comma 4, del D.Lgs. n. 267/2000.

ALL.2)

N.B: MISURE INDICATIVE DA VERIFICARE IN SEDE ESECUTIVA

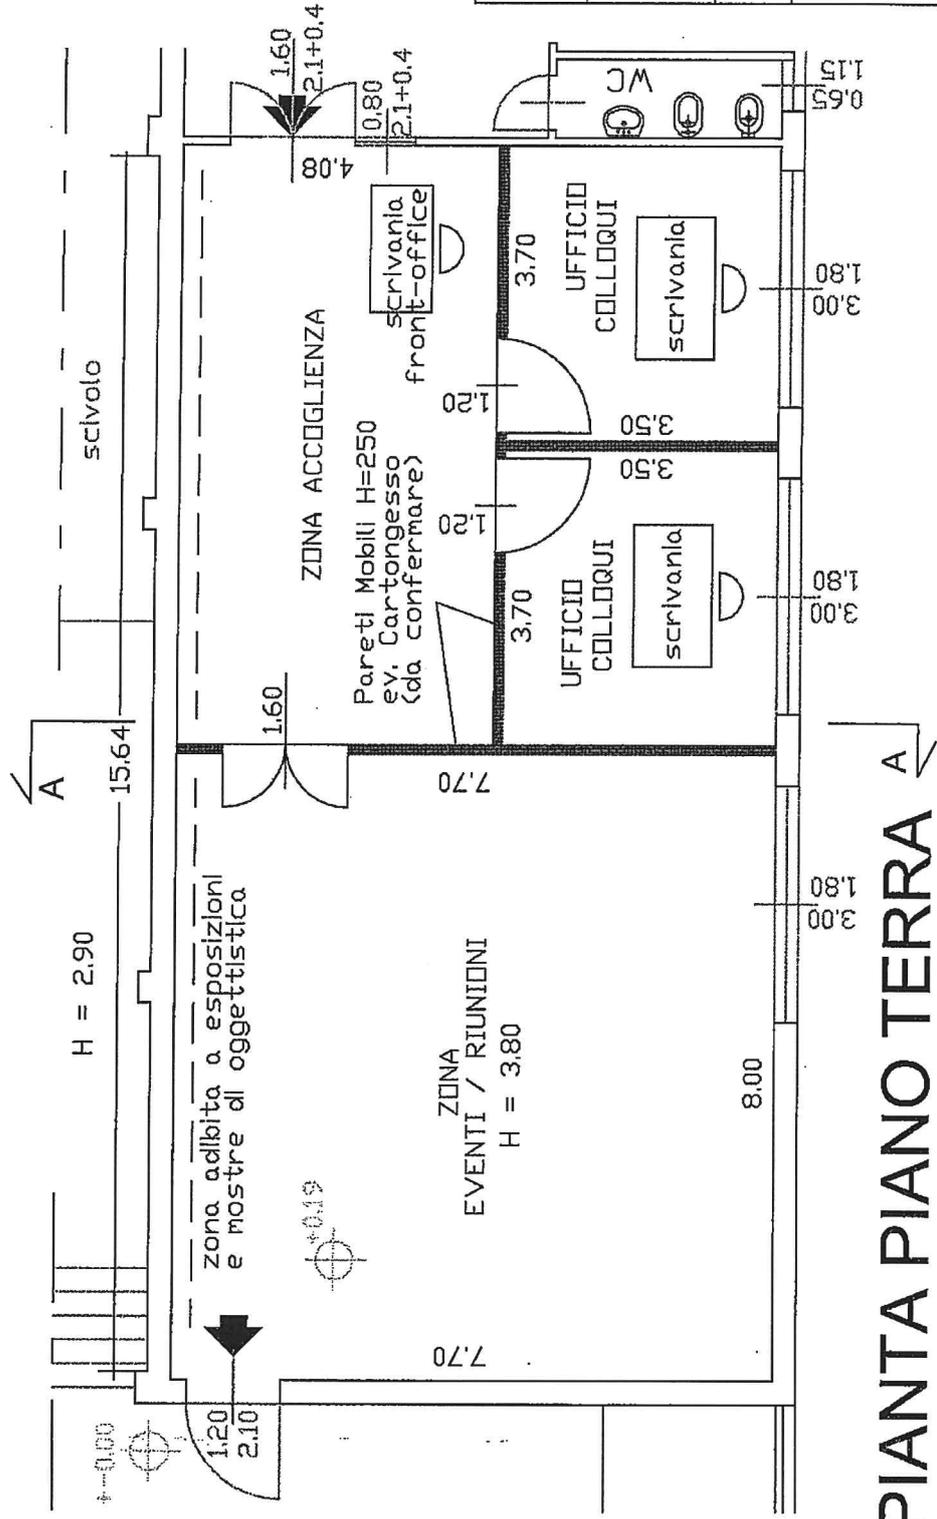

PIANTA PIANO TERRA

COMUNE DI RHO
PROVINCIA DI MILANO

AREA 2
SERVIZIO ALLA PERSONA
SERVIZIO CANTIERI ED EDIFICI

SISTEMAZIONE LOCALE "SALA VERDE"
PRESSO "AUDITORIUM" DI VIA RILIPPO MEDA
STATO DI PROGETTO

TITOLO TAVOLA
PIANIFICAZIONE PARTICOLARE

PROGETTO
E. PAVANINI

REVISIONI E/O MODIFICHE

PROGETTO
G.A.

1:500

TAV. A

24 APRILE 2016



Estremi della Proposta

Proposta Nr. **2015 / 482**

Ufficio Proponente: **Unità Operativa Disabili**

Oggetto: **APPROVAZIONE SCHEMA DI ACCORDO DI COLLABORAZIONE TRA COMUNE DI RHO E L'ASC SER.CO.P. PER LA CONCESSIONE IN USO GRATUITO SALA VERDE AUDITORIUM COM. PADRE REINA PER LA REALIZZAZIONE DEL PROG.#OLTREIPERIMETRI-GENERARE CAPITALE SOCIALE NEL RHODENSE**

Visto tecnico

Ufficio Proponente (Unità Operativa Disabili)

In ordine alla regolarità tecnica della presente proposta, ai sensi dell'art. 49, comma 1, TUEL - D.Lgs. n. 267 del 18.08.2000, si esprime parere FAVOREVOLE.

Sintesi parere: **Parere Favorevole**

Data **25/08/2015**

Il Responsabile di Settore

Visto contabile

Bilancio e Finanze

In ordine alla regolarità contabile della presente proposta, ai sensi dell'art. 49, comma 1, TUEL - D.Lgs. n. 267 del 18.08.2000, si esprime parere FAVOREVOLE.

Sintesi parere: **Parere Favorevole**

Data **25/08/2015**

Responsabile del Servizio Finanziario
Vittorio Dell'Acqua

Letto, confermato e sottoscritto con firma digitale.

IL SINDACO
Pietro Romano

IL Vice Segretario Generale
Emanuela Marcoccia

Documento firmato digitalmente ai sensi dell'art. 24 del D.Lgs. n. 82/2005 e depositato presso la sede dell'Amministrazione Comunale di RHO. Ai sensi dell'art. 3 del D.Lgs. 39/93 si indica che il documento è stato emanato da:

Pietro Romano;1;3678079
Emanuela Marcoccia;2;704367



CITTA' DI RHO

Provincia di Milano

AREA 2

Ufficio: Unità Operativa Disabili

DETERMINAZIONE

N. 337 del 31/08/2015

**Oggetto: ACCORDO DI COLLABORAZIONE TRA
COMUNE DI RHO E L'ASC SER.CO.P. PER LA
CONCESSIONE IN USO GRATUITO SALA VERDE
AUDITORIUM COM. PADRE REINA E PER LA
REALIZZAZIONE DEL PROG.#OLTREIPERIMETRI-
GENERARE CAPITALE SOCIALE NEL RHODENSE. ATTI
CONSEQUENTI**

ACCORDO DI COLLABORAZIONE TRA COMUNE DI RHO E L'ASC SER.CO.P. PER LA CONCESSIONE IN USO GRATUITO SALA VERDE AUDITORIUM COM. PADRE REINA E PER LA REALIZZAZIONE DEL PROG.#OLTREIPERIMETRI-GENERARE CAPITALE SOCIALE NEL RHODENSE. ATTI CONSEGUENTI

IL DIRETTORE AREA 2 SERVIZI ALLA PERSONA

Premesso che con Deliberazione di Giunta Comunale n. 237 del 25.08.2015 avente ad oggetto :
"Approvazione schema di accordo di collaborazione tra Comune di Rho e l'ASC SER.CO.P. per la concessione in uso gratuito della sala verde dell'auditorium comunale "Padre Reina" e per la realizzazione del progetto: #Oltreiperimetri-generare capitale sociale nel rhodense" la Giunta Comunale ha deliberato :

1. Di procedere a dar luogo all'attuazione del progetto "#Oltreiperimetri-generare capitale sociale nel rhodense" (ALL.1);
2. Di attribuire alla sala verde dell'Auditorium Comunale di via Meda di proprietà comunale, la funzione di :“luogo di servizio di carattere sociale” rivolto alla popolazione del territorio rhodense;
3. Di concedere in uso gratuito all' ASC SER.CO.P., con sede a Rho in via Dei Cornaggia, 22 - Cod. Fisc./P.IVA 05728560961, la sala verde dell'Auditorium Comunale come da planimetria allegata (ALL. 2) per l'attuazione del progetto “#Oltreiperimetri-generare capitale sociale nel rhodense”, con possibilità di sub-concedere lo spazio ai soggetti attuatori del progetto previo assenso del Comune.
4. Di stabilire la durata della concessione in uso dello spazio sino al 31.12.2018;
5. Di approvare lo schema di accordo di collaborazione e relativi allegati (Allegato A) che costituisce parte integrante e sostanziale del presente atto;

Atteso che, nel medesimo provvedimento deliberativo, veniva dato atto che, con successiva Determinazione dirigenziale, il Direttore Area Servizi alla Persona avrebbe provveduto a stipulare il relativo accordo di collaborazione secondo lo schema approvato con la sopraccitata delibera di G.C.;

Ravvisata pertanto la necessità di procedere alla sottoscrizione dell'Accordo di collaborazione (Allegato A) alla deliberazione di G.C. sopra richiamata;

Richiamato il Piano Esecutivo di Gestione, Piano delle Performance e Piano Dettagliato degli Obiettivi - 2015/2017 approvato con Delibera di G.C. n. 214 del 4.08.2015, che prevede, tra gli obiettivi dell'Area 2 Servizi alla Persona, l'attivazione del Progetto : “#Oltreiperimetri-generare capitale sociale nel rhodense”;

Richiamati:

1. L'art. 15.1 della Legge 241/1990 che prevede la possibilità per le pubbliche amministrazioni di concludere tra loro accordi per disciplinare lo svolgimento in collaborazione di attività di interesse comune;
2. L'art 32.8 della Legge n. 724/94 che prevede, in caso assegnazione di beni del patrimonio pubblico per scopi sociali, che sia possibile applicare canoni inferiori a quelli di mercato;

Dato atto che il presente provvedimento non comporta spesa;

Visto l'art. 3, comma 5 del Dl. n. 174/12, convertito con modificazioni dalla Legge n. 213/12 che ha introdotto l'art. 147-bis al D. Lgs 267/00, in merito al "Controllo di regolarità amministrativa e contabile";

Visto il titolo primo del D.Lgs. 23 giugno 2011, n. 118 ed i provvedimenti attuativi, nonché le discipline contabili vigenti alla data di entrata in vigore del citato D.Lgs. n. 118/2011, con particolare riferimento al TUEL approvato con D.Lgs. n. 267/2000, per quanto con esso compatibili;

Vista la deliberazione di Consiglio Comunale n. 49 del 20/07/2015 con cui è stato approvato il Bilancio di Previsione 2015/2017 e il D.U.P. ai sensi del D.Lgs. n. 118/2011;

Visto la deliberazione di Giunta Comunale n. 214 del 4/08/2015 con cui è stato approvato il Piano Esecutivo di Gestione e il Piano della Performance 2015/2017;

Visti gli articoli 107, 183, 191 e 192 del D. Lgs. n. 267/2000;

DETERMINA

1. Di dare attuazione agli obiettivi contenuti nella deliberazione di Giunta Comunale n. 237 del 28.08.2015 con la quale è stato approvato lo schema di accordo di collaborazione tra Comune di Rho e l'ASC SER.CO.P. per la concessione in uso gratuito della sala verde auditorium comunale "Padre Reina" e per la realizzazione del progetto : "#Oltreiperimetri-generare capitale sociale nel rhodense".
2. Di attribuire alla sala verde dell'Auditorium Comunale di via Meda di proprietà comunale, la funzione di "luogo di servizio di carattere sociale" rivolto alla popolazione del territorio rhodense;
3. Di concedere in uso gratuito all' ASC SER.CO.P., con sede a Rho in via Dei Cornaggia, 22 - Cod. Fisc./P.IVA 05728560961, la sala verde dell'Auditorium Comunale come da planimetria allegata (ALL. 2) alla presente deliberazione, con possibilità di sub-concedere lo spazio ai soggetti attuatori del progetto previo assenso del Comune.
4. Di stabilire la durata della concessione in uso dello spazio sino al 31.12.2018;
5. Di approvare l'accordo di collaborazione (Allegato A) che costituisce parte integrante e sostanziale della presente deliberazione;
6. Di procedere alla sottoscrizione dell'Accordo di collaborazione tra il Comune di Rho e l'Azienda Speciale Consortile SER.CO.P.;
7. Di dare atto che vengono rispettate le nuove disposizioni finalizzate al contenimento della spesa degli Enti Locali introdotte a far data dall'1.1.2011 dal D.L. n. 78/2010 convertito con Legge n.122/2010;
8. Di dare atto che con la sottoscrizione del presente atto amministrativo viene rilasciato il parere di regolarità tecnica attestante la regolarità e la correttezza dell'azione amministrativa;
9. Di dare atto che il presente provvedimento non comporta spesa;
10. Di dare atto del rispetto delle procedure e degli obblighi di pubblicazione previsti dagli artt. 26 e 27 del D.Lgs. n. 33/2013;

11. Di dare atto che, ai sensi dell'art. 23, co. c 2, D.Lgs. n. 33/2013 relativamente al procedimento in oggetto le informazioni da produrre sono le seguenti:

CONTENUTO	Accordo di collaborazione tra Comune di Rho e l'A.S.C. SER.CO.P. per la concessione in uso gratuito sala verde auditorium comunale "Padre Reina" per la realizzazione del progetto: "#Oltreiperimetri-generare capitale sociale nel rhodense".
OGGETTO	Concessione in uso gratuito sala verde auditorium comunale "Padre Reina" per la realizzazione del progetto "#Oltreiperimetri-generare capitale sociale nel rhodense"
SPESA COMPLESSIVA PREVISTA	€ 0,00=
ENTRATA PREVISTA €	€ 0,00=
SOGGETTO	Azienda Speciale Consortile SER.CO.P., con sede in Rho (MI) in via Dei Cornaggia, 22.
P.IVA	05728560961
ESTREMI RELATIVI AI PRINCIPALI DOCUMENTI DEL FASCICOLO	<ul style="list-style-type: none"> • Progetto "#Oltreiperimetri-generare capitale sociale nel rhodense" • Planimetria sala verde • Schema di accordo di collaborazione
PROCEDURA DI AFFIDAMENTO	Art. 15.1 della Legge 241/1990

12. Di dare atto che ai sensi della Legge n. 241/1990, responsabile del procedimento è l'Istruttore Direttivo Marilena Iotti.

IL DIRETTORE AREA 2
SERVIZI ALLA PERSONA
Marco Dallatomasina

Documento firmato digitalmente ai sensi dell'art. 24 del D.Lgs. n. 82/2005 e depositato presso la sede dell'Amministrazione Comunale di RHO. Ai sensi dell'art. 3 del D.Lgs. 39/93 si indica che il documento è stato emanato da:

Marco Dallatomasina;1;476017