


VIA CIRCONVALLAZIONE OVEST

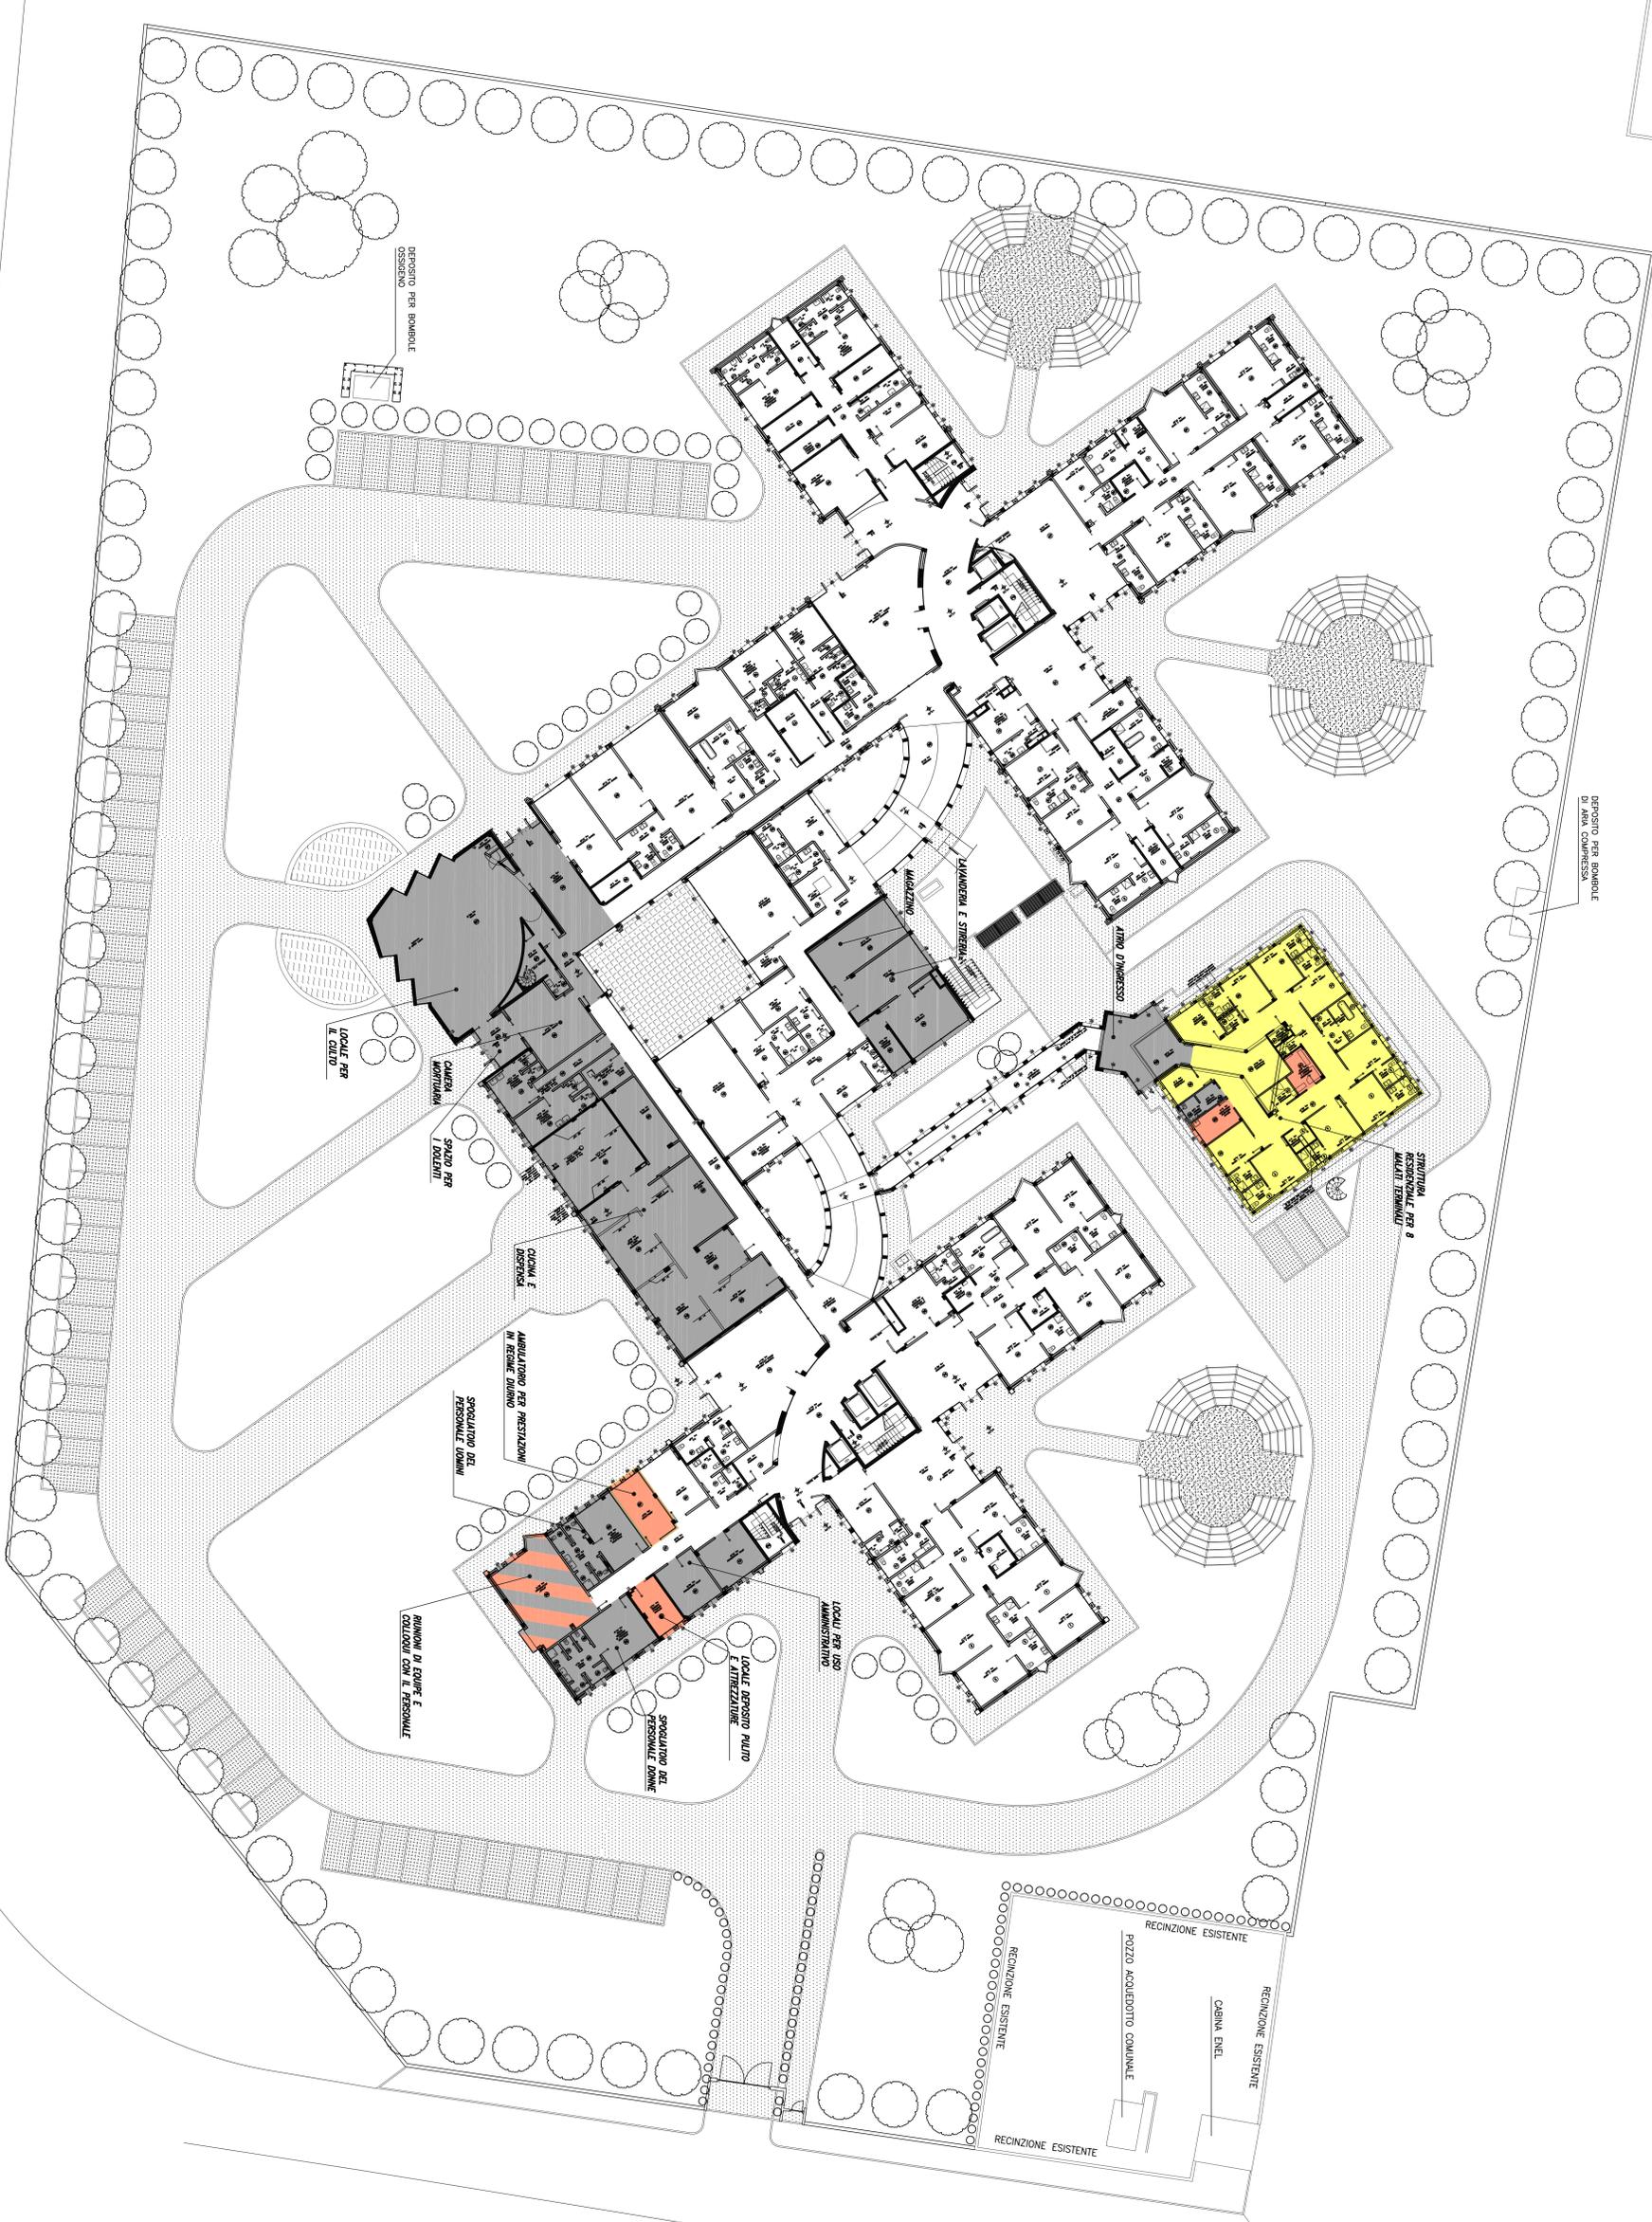

VIA MARCHE



LEGENDA INDIVIDUAZIONE DELLE AREE FUNZIONALI

- AREA DESTINATA ALLA RESIDENZIALITA'
- AREA DESTINATA ALLA VALUTAZIONE E ALLA TERAPIA
- AREE GENERALI DI SUPPORTO

PROGRAMMA NAZIONALE PER LA REALIZZAZIONE DI STRUTTURE PER LE CURE PALLIATIVE - D.M. 28.09.1999
 D.M. 04.05.2001 DI APPROVAZIONE DEL PIANO REGIONALE ASSUNTO CON D.G.R. n° 1884 del 31.10.2000

Il Committente
 Il Progettista architettonico

comune di **LAINATE**
 provincia di Milano

STRUTTURA RESIDENZIALE PER 8 PAZIENTI TERMINALI
 PROGETTO ESECUTIVO

Tavolo	1	Titolo	PLANIMETRIA GENERALE
Scala	1:300	Inserimento della struttura residenziale per malati terminali nel lotto di pertinenza della R.S.A. con individuazione delle aree funzionali	
Maggiore	2002	Progettati	ARCH. A. CERCHI, M. VIGARI, O. BIGNARDI, G. ALESSI ARCHITETTI ASSOCIATI
		via Scarsa, 17 - 20038 Sesto San Giovanni - Milano	tel. 02/277725 fax 02/2732886 e-mail: info@architetti.it